


Boisko

Podłączenie pod monitoring miejski


siatkówka, plażowa, szachy, ping-pong

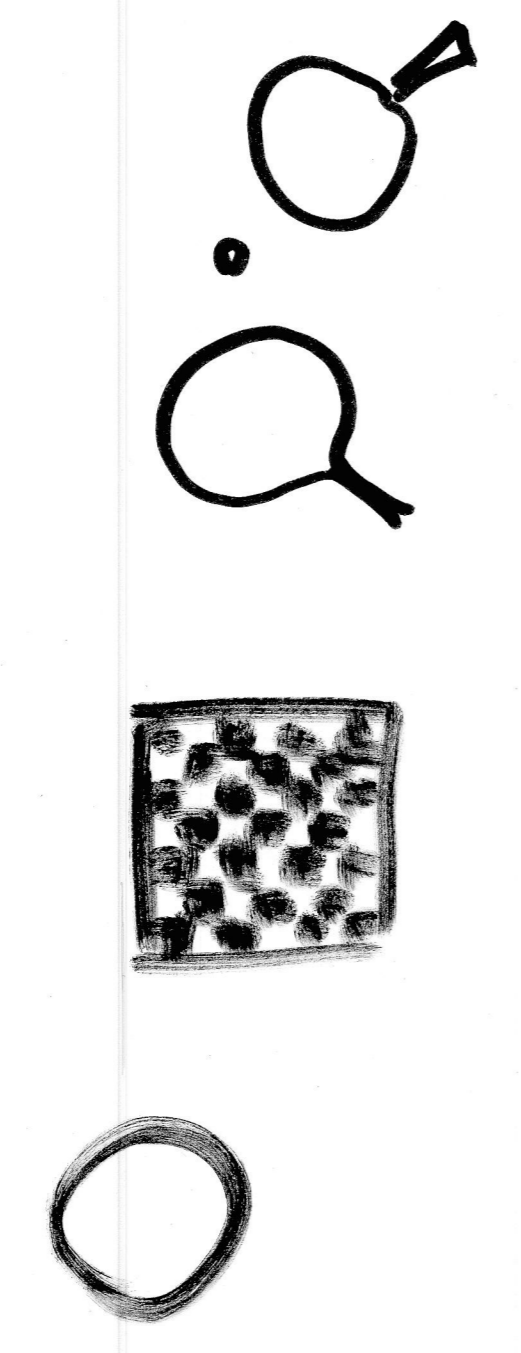


Ławki, kosze

TOALETA


AUTOMATYCZNA

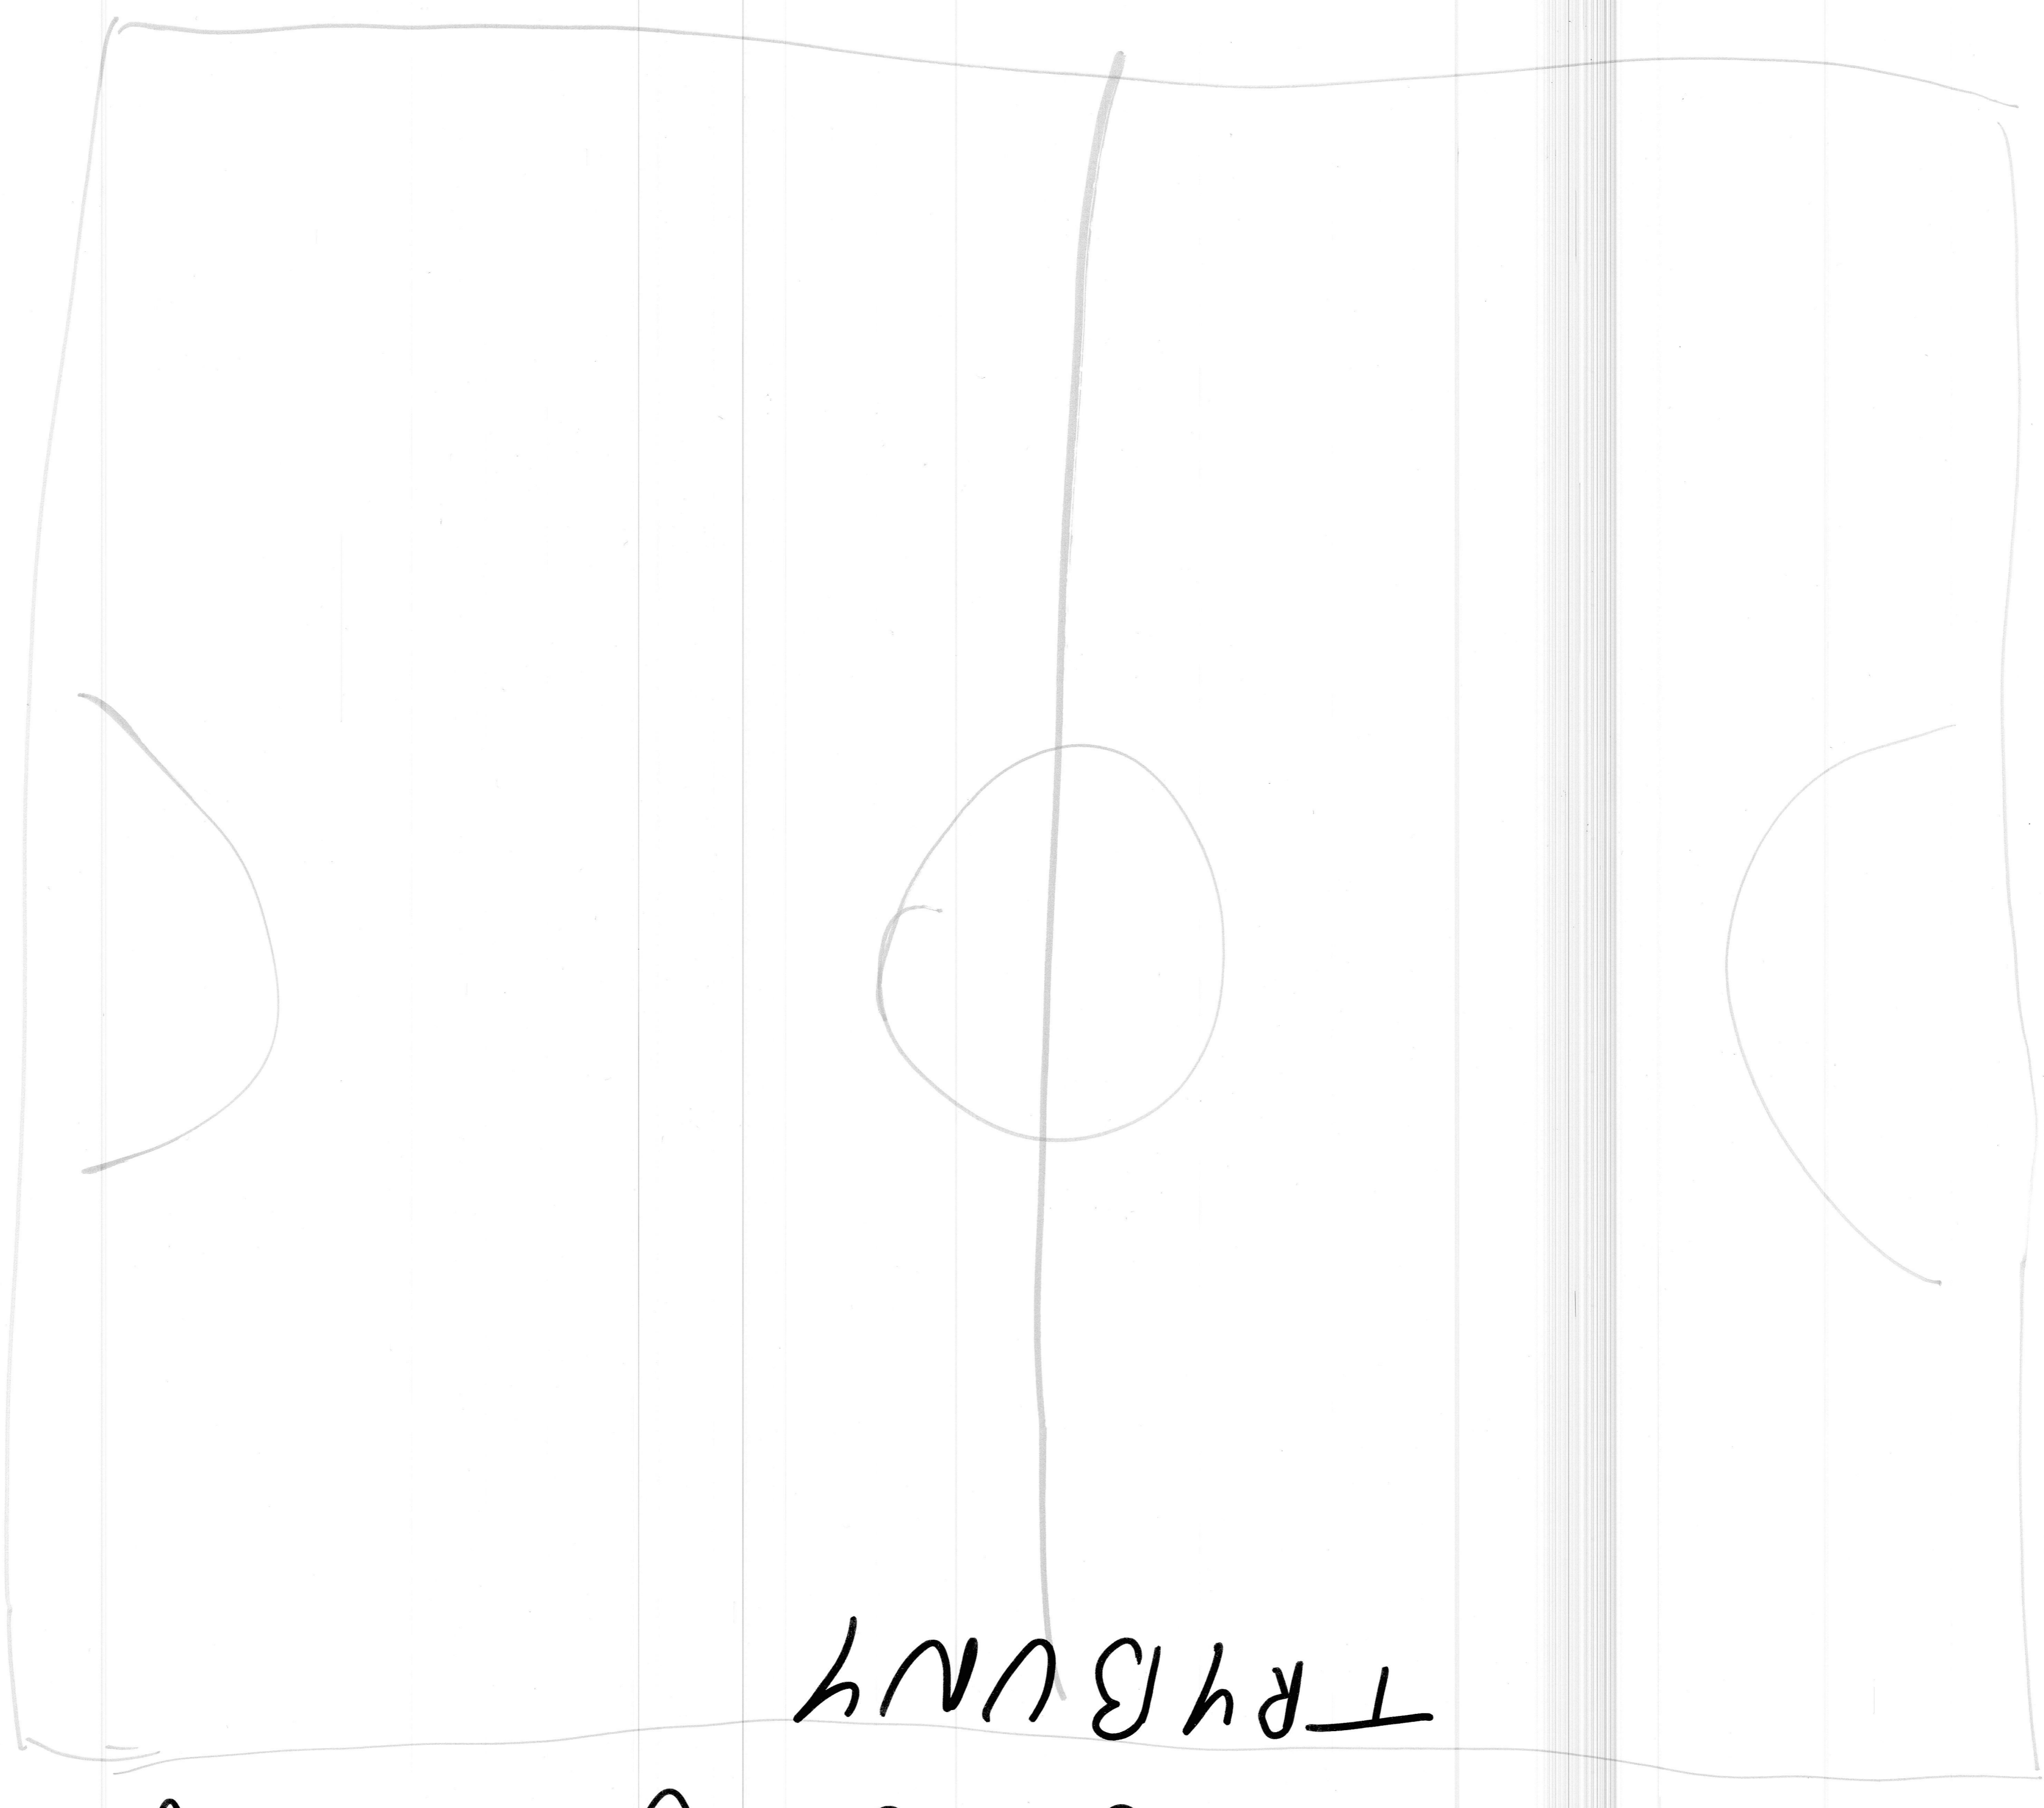

TRYSUNY

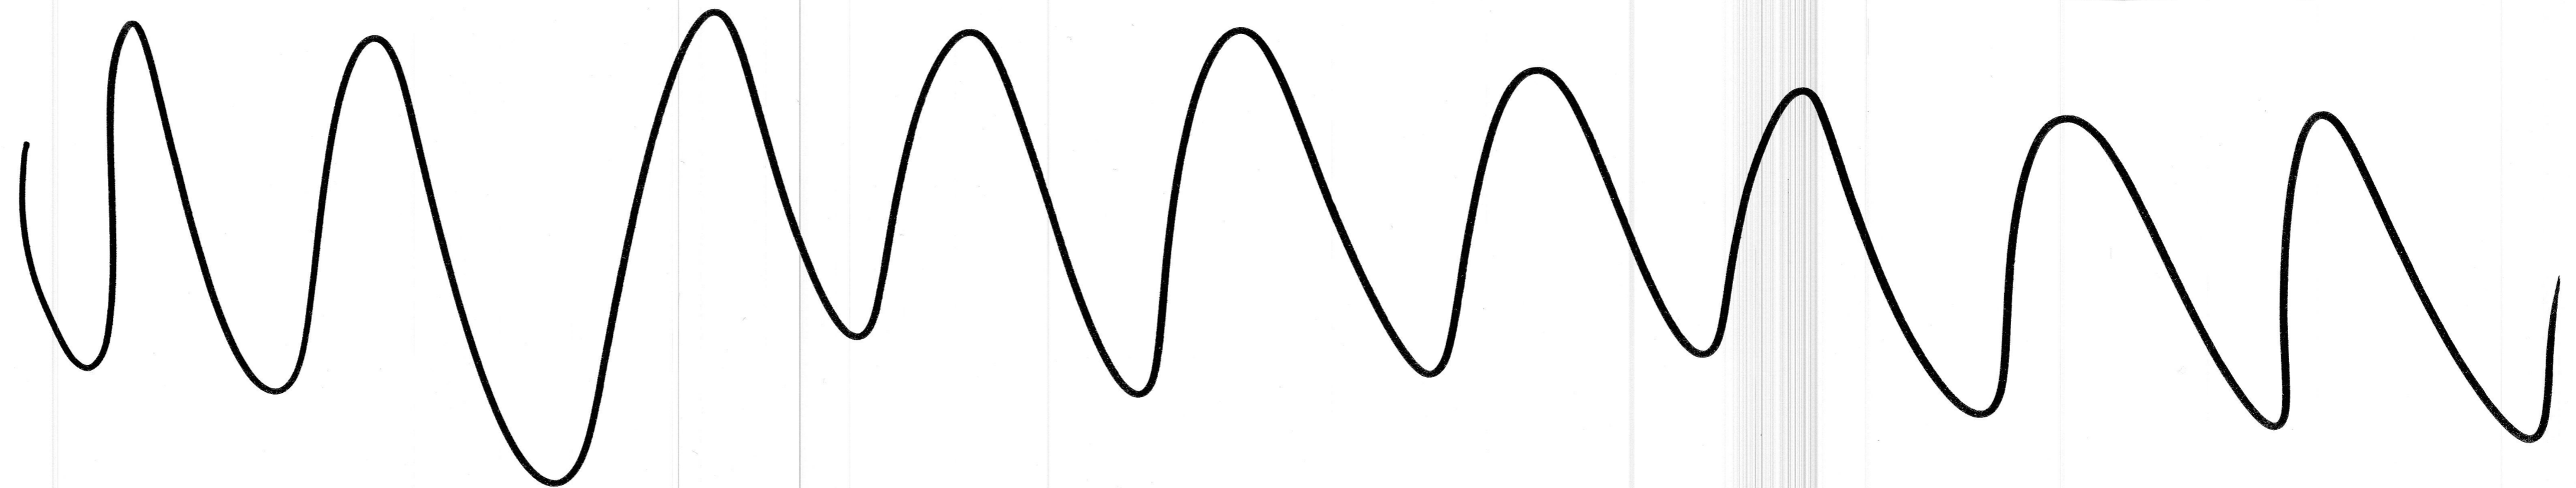

ROZBUDOWA PLACU ZABAW
DLA DZIECI W RÓŻNYM WIEKU

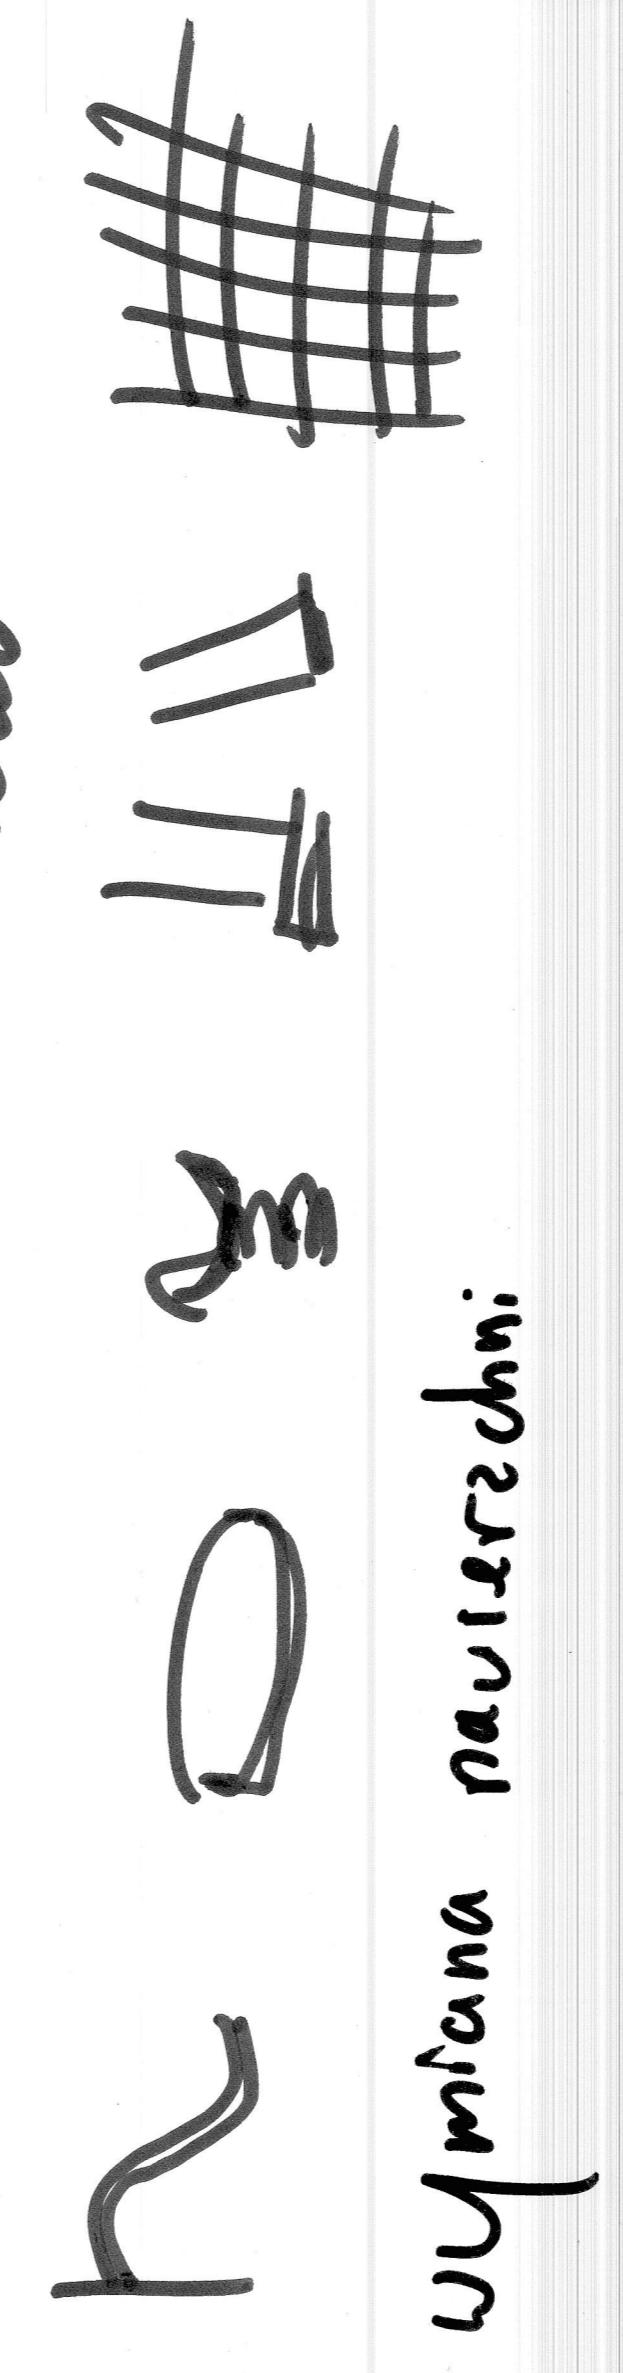

wymiana nawierzchni



Parking

schody do poprawy
mniej strome, nowa
wygodnie