

# POTRZEBY PODOBSZARU STARE MIASTO

REALIZACJA GOTOWEGO PROJEKTU REWITALIZACJI  
ULICY TARGOWEJ (NAMIERZCZNIK I INFRASTRUKTURA)

REWITALIZACJA  
PIERWSZEJ SYNAGOGI  
STARY RYNEK 18  
(DOM BERMANA)  
REKONSTRUKCJA  
ZABUDOWY STARCOWIEJSZEJ  
NA MIEJSCU "PUCHATKA"

WSPARCIE USŁUG GASTRONOMICZNYCH  
I ROZRYWKI

WYKUP ZANIEDBAWIONYCH  
BUDYNKÓW NA PODST.  
USTAWY O  
REWITALIZACJI


potencjał:  
ulice wokół  
STAREGO  
RYNKU

WZMOCNIENIE ODDZIAŁYWAJĄCYCH  
SIŁ RYNKU POPRZECZ  
PRZEBUDOWA RYNKU DARTYNIKIENSKIEGO  
2 PLAC - ROKAZANIE  
FUNKCYJNALNE

NOWY POMYSŁ NA "PUCHATKA"

REWITALIZACJA NAMIERZCZNIK I OŚWIETLENIA TIP  
2GODNIE Z 1 ETAPEM REWITALIZACJI STAREGO  
RYNKU

OGÓDNI LETNIE NA PLACIE STAREGO  
RYNKU WYKORZYSTANIE CHARAKTERU  
ULICY GRANICZNEJ

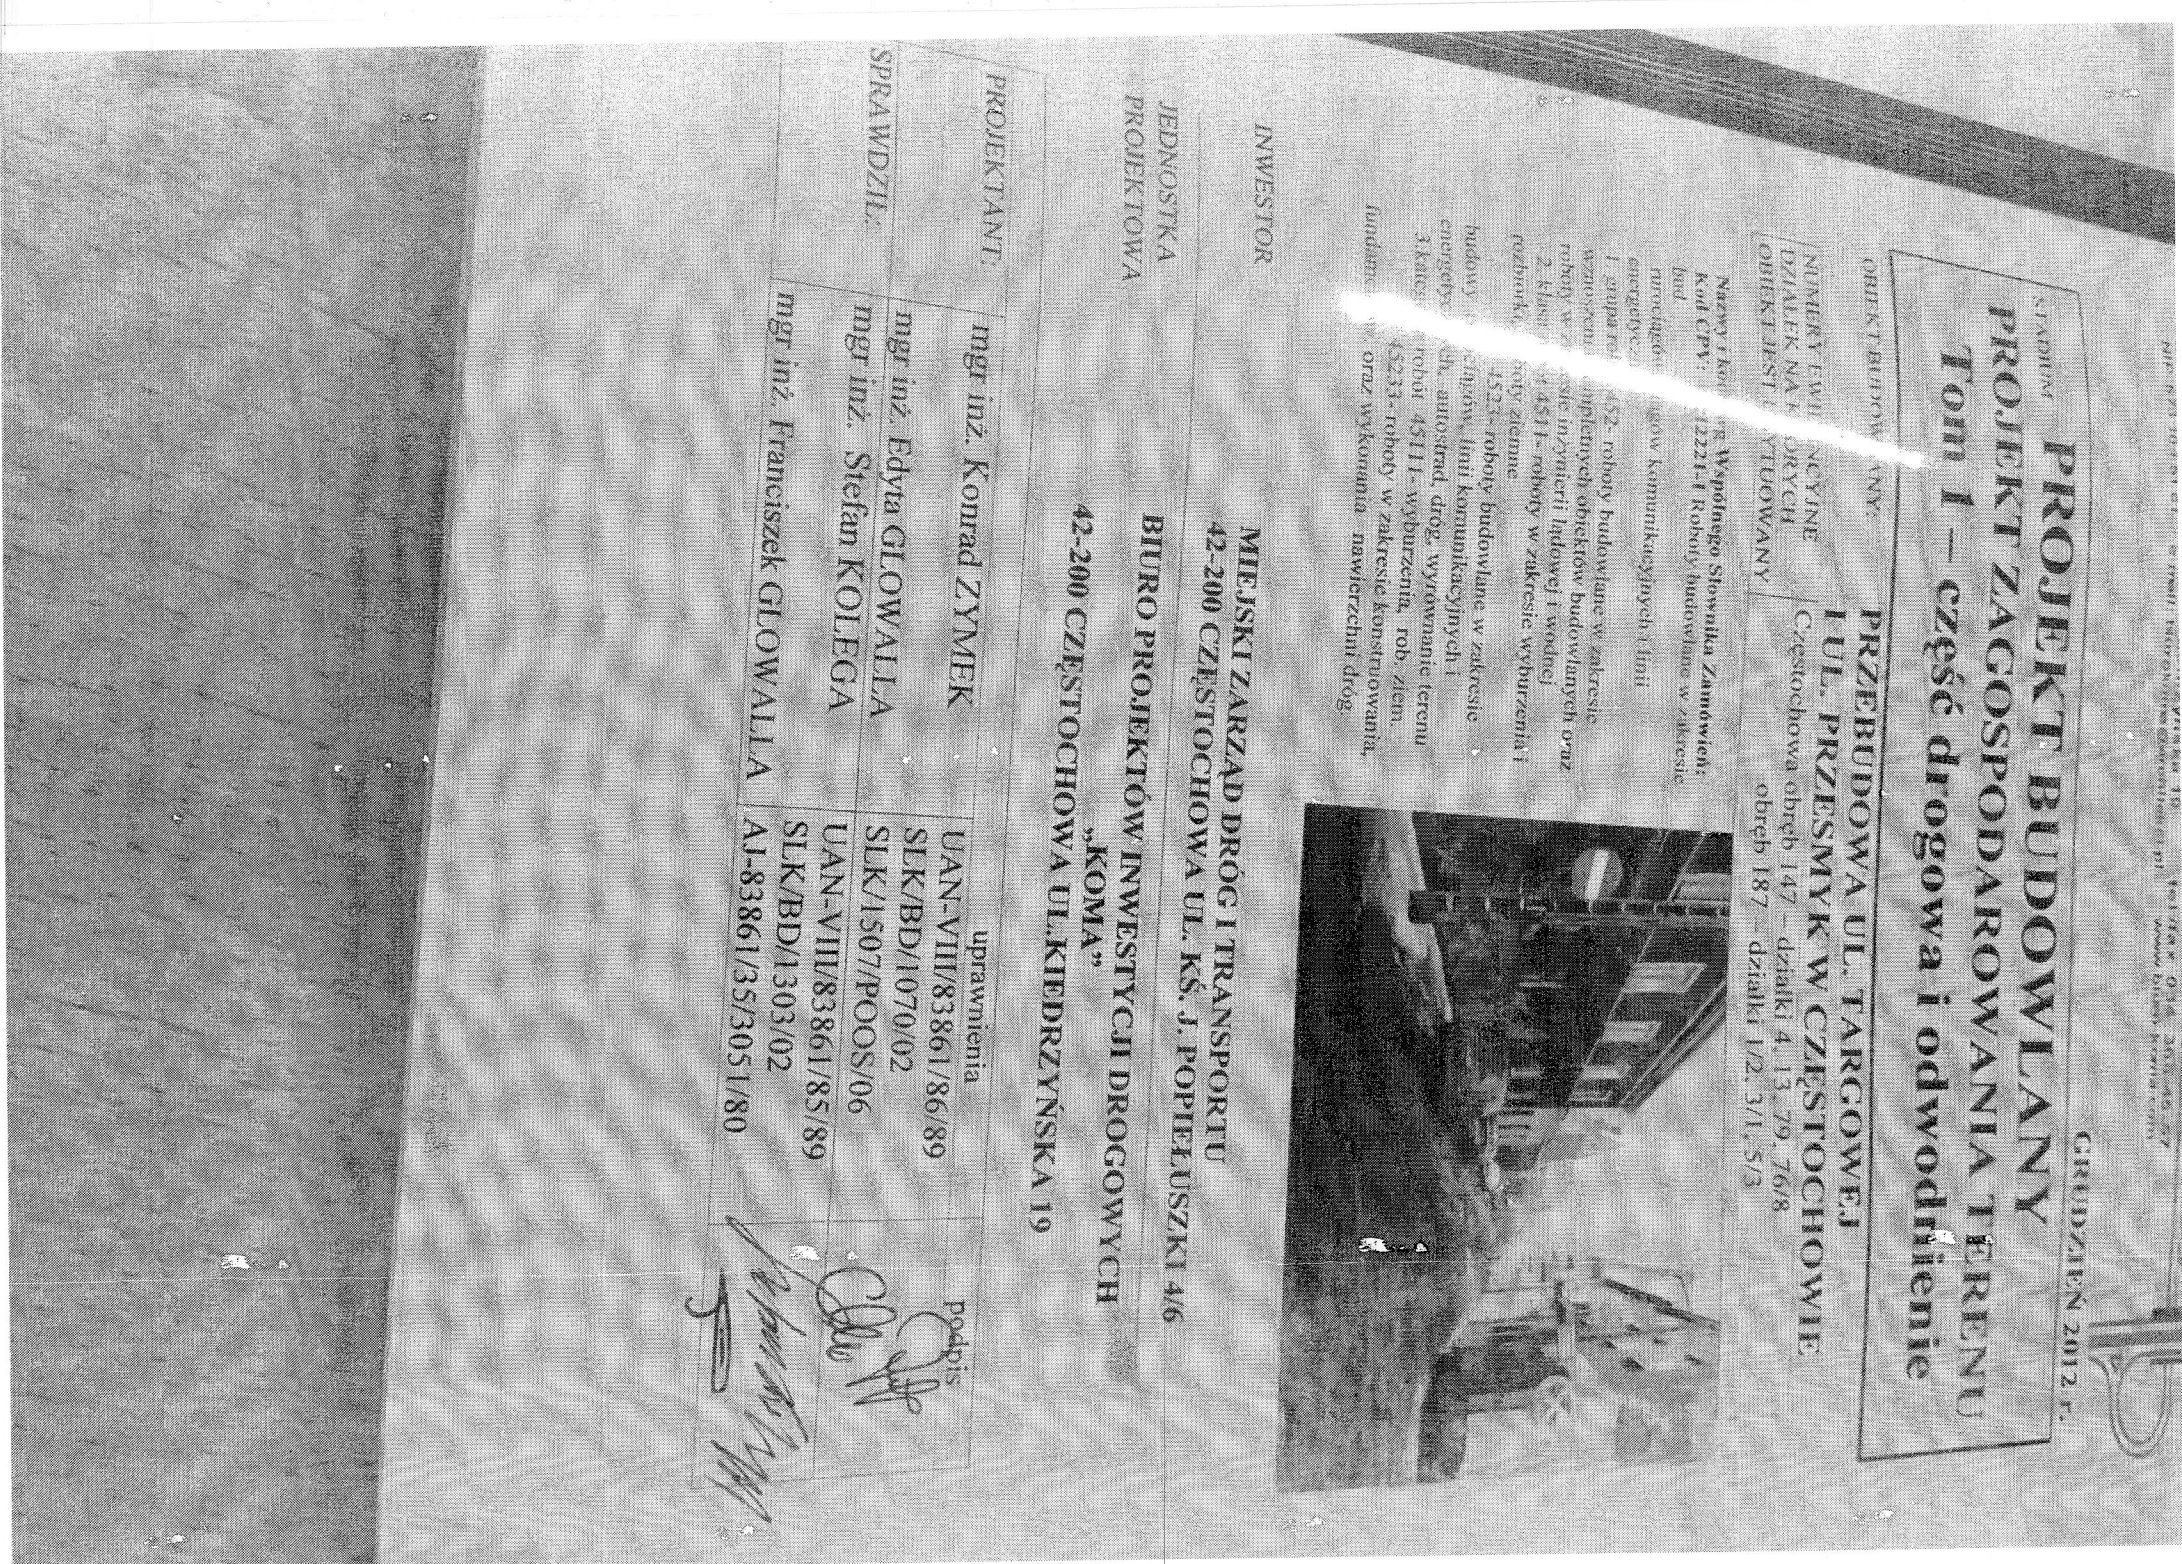

POTRZEBY PODOBSZARU STARE MIASTO

POTRZEBY PODOBSZARU STARE MIASTO

# POTRZEBY PODOBSZARU STARE MIASTO